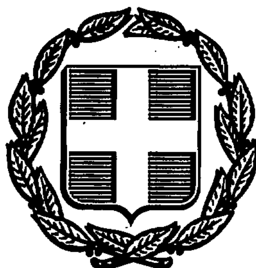


ΕΦΗΜΕΡΙΣ ΤΗΣ ΚΥΒΕΡΝΗΣΕΩΣ
ΤΗΣ ΕΛΛΗΝΙΚΗΣ ΔΗΜΟΚΡΑΤΙΑΣ

ΑΘΗΝΑ 25 ΑΥΓΟΥΣΤΟΥ 1989	ΤΕΥΧΟΣ ΤΕΤΑΡΤΟ	ΑΡΙΘΜΟΣ ΦΥΛΛΟΥ 531

ΠΕΡΙΕΧΟΜΕΝΑ

ΑΠΑΛΛΟΤΡΙΩΣΕΙΣ

ΑΠΟΦΑΣΕΙΣ

Κήρυξη αναδασωτέας έκτασης 0,513 στρεμμάτων στη θέση Κάβος περιφέρειας κοινότητας Αλοννήσου Ν. Μαγνησίας. 1

Κήρυξη αναδασωτέας έκτασης 0,420 στρεμμ. στη θέση Κάβος περιφέρειας κοινότητας Αλοννήσου Ν. Μαγνησίας. 2

Κήρυξη αναδασωτέας δημόσιας έκτασης 28,0 στρεμ. στη θέση Ροδιά Τούρχαρι περιφερείας κοινότητας Προμυρίου Μαγνησίας. 3

ΠΟΛΕΟΔΟΜΙΑ

ΑΠΟΦΑΣΕΙΣ

Αναγνώριση οδού Τρίπολης Μερκοβουνίου ως κύριας Κοινοτικής. 4

Εφαρμογή του άρθρου 1 του Ν. 653/77 «περί υποχρεώσεως παροδίων ιδιοκτητών κ.λπ. στο οδικό τμήμα Λέπουρα - Ζάρκα - Αλμυροπόταμος της οδού Λεπούρων Καρύστου. 5

Τροποποίηση της αρ. οικ. 5119/31.10.1986 (ΦΕΚ 1276Δ/31.12.1986) απόφασης που αφορά τον καθορισμό ορίων, όρων και περιορισμών δόμησης του οικισμού ΛΕΥΚΑΔΙΑ του Ν. Ημαθίας. 6

Αλλαγή χρήσης Αργ/χίου στην Αξιούπολη Ν. Κιλκίς. 7

Επικύρωση της αριθ. 1/1989 πράξης αναλογισμού και τακτοποίησης. 8

Τροποποίηση του ρυμοτομικού σχεδίου περιοχών Καλογωνιάς και Χαρισίου του Δήμου Σπαρτιατών κατά μήκος του Εθνικού δρόμου Σπάρτης - Γυθείου. 9

ΑΠΑΛΛΟΤΡΙΩΣΕΙΣ

ΑΠΟΦΑΣΕΙΣ

Αριθ. 1797 (1)

Κήρυξη αναδασωτέας έκτασης 0,513 στρεμμάτων στη θέση Κάβος περιφέρειας κοινότητας Αλοννήσου Ν. Μαγνησίας.

Ο ΝΟΜΑΡΧΗΣ ΜΑΓΝΗΣΙΑΣ

Έχοντας υπόψη:

1. Τις διατάξεις για διοικητική αποκέντρωση.

2. Τις διατάξεις του άρθρου 117 παρ. 3 του Συντάγματος.

3. Τις διατάξεις του Ν. 998/79 «περί προστασίας των Δασών κ.λπ.» και ειδικότερα:

α) του άρθρου 41 παρ. 1, β) του άρθρου 38 παρ. 1.

4. Τις διαταγές του Υπουργείου Γεώργίας:

α) 160417/1180/8.7.80, β) 182447/3049/24.9.80.

5. Την αριθμ. 1372/26.7.1989 πρόταση του δασαρχείου Σκοπέλου με την οποία προτείνεται η κήρυξη της έκτασης που αναφέρεται στο θέμα ως αναδασωτέας.

6. Τη 14650/87 απόφαση του Νομάρχη Μαγνησίας με την οποία μας ανέθεσε την εξουσία να υπογράφουμε τις αποφάσεις κηρύξεως των εκτάσεων ως αναδασωτέων, αποφασίζουμε:

Κηρύσσουμε αναδασωτέα με σκοπό τη διατήρηση του χαρακτήρα της ως δασώδους έκτασης και την αποκατάσταση με τεχνική αναδάσωση της βλάστησης που καταστράφηκε με την παράνομη κατάληψή της, τη δημόσια δασική έκταση εμβαδού πεντακοσίων δεκατριών τετρ. μ. (0,513 στρ) που βρίσκεται στη θέση Κάβος περιφέρειας κοινότητας Αλοννήσου και προσδιορίζεται από τα στοιχεία Α Β Γ Δ Ε Ζ Α και έχει όρια:

Ανατολικά: Βραχώδη ακτή

Δυτικά: Δημόσιο δάσος

Βόρεια: Δημόσιο δάσος

Νότια: Κτήματα Κων/νου και Χρήστου Ευσταθίου και Δημόσιο Δάσος, όπως φαίνεται στο συνημμένο διάγραμμα που αποτελεί αναπόσπαστο μέρος της απόφασης αυτής.


Η απόφαση αυτή να δημοσιευθεί στην Εφημερίδα της Κυβερνήσεως.

Βόλος, 4 Αυγούστου 1989

Με εντολή Νομάρχη

Ο Διευθυντής Δασών

Μ. ΕΦΕΝΤΑΚΗΣ

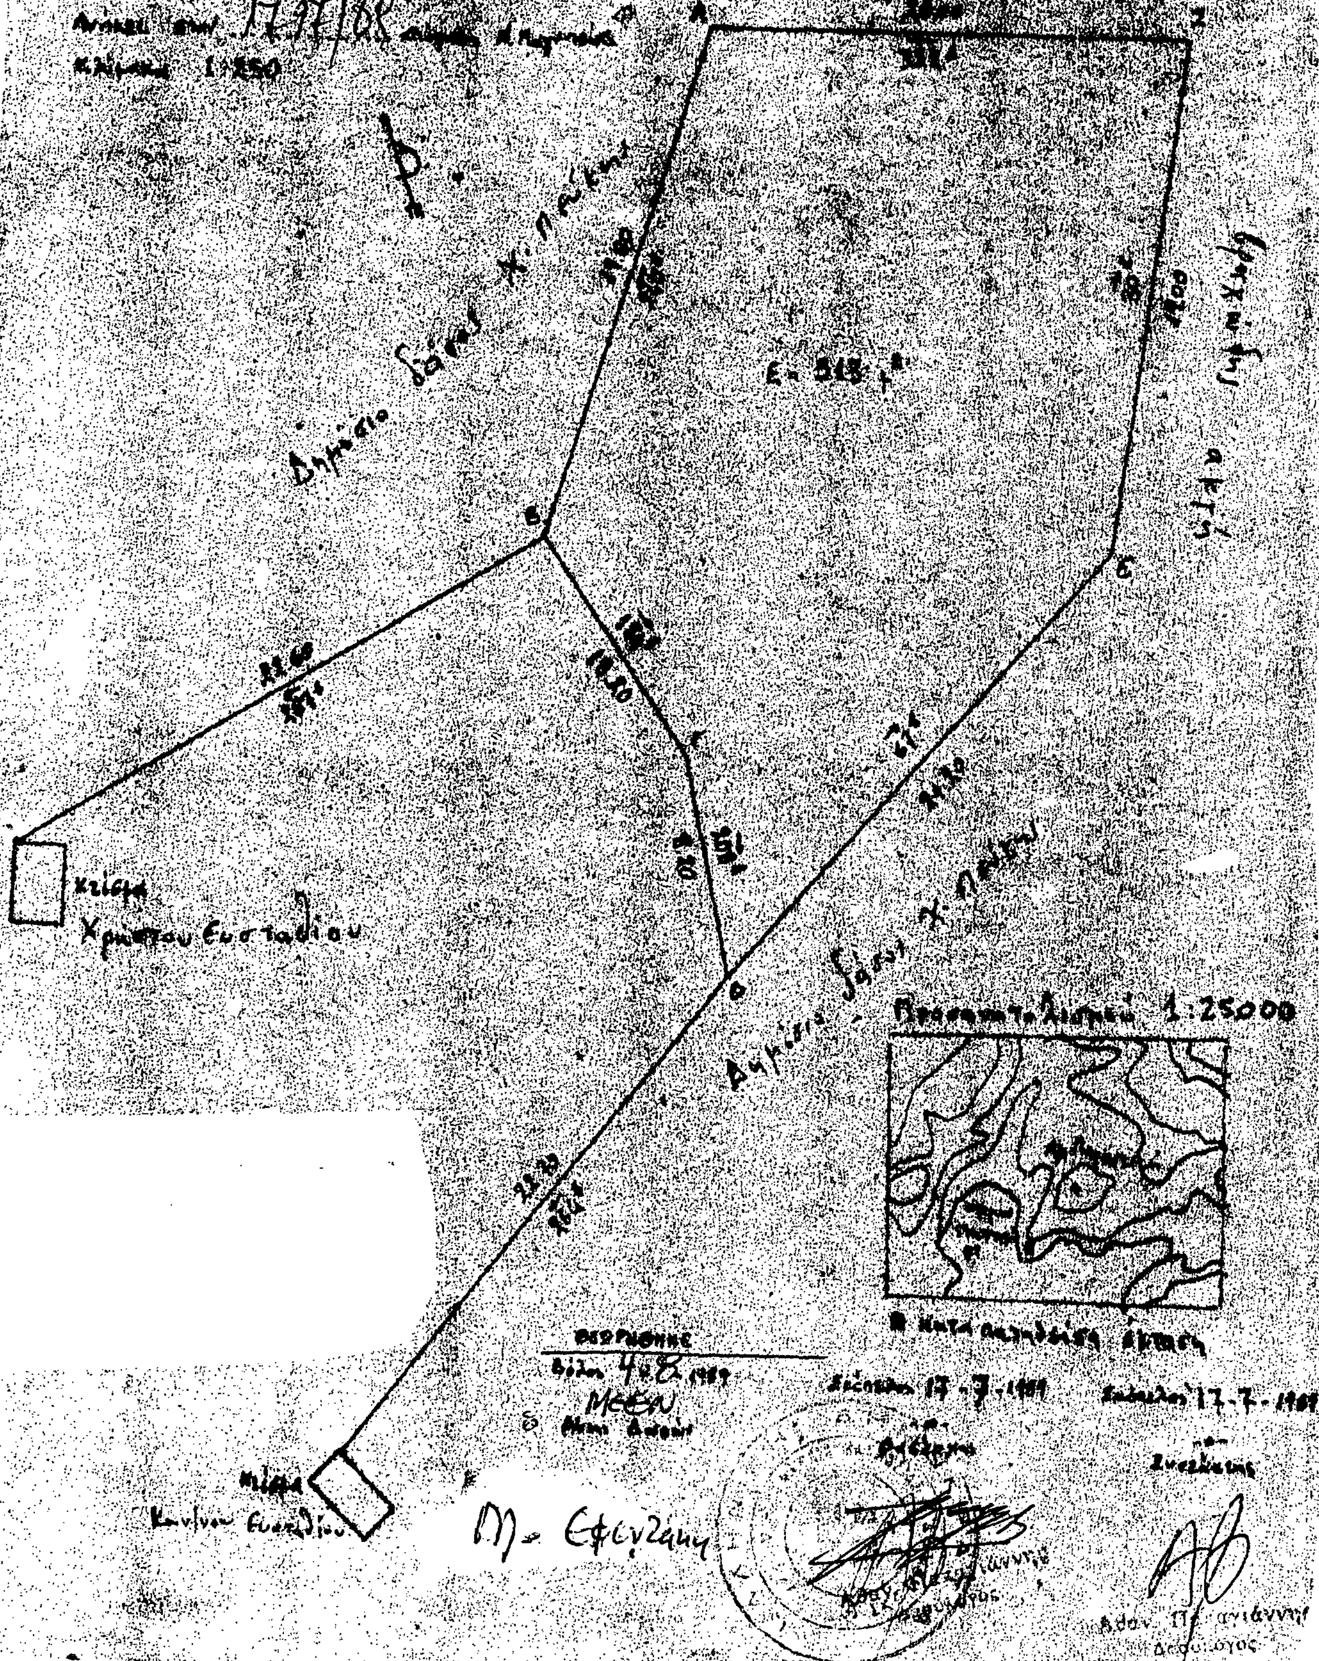
Χρήστου Ευσταθίου
1:25000
Μ. Εφεντζάκη

Αριθ. 1798 (2)

Κήρυξη αναδασωτέας έκτασης 0,420 στρεμμ. στη θέση Κάβος περιφέρειας κοινότητας Αλοννήσου Ν. Μαγνησίας.

Ο ΝΟΜΑΡΧΗΣ ΜΑΓΝΗΣΙΑΣ

Έχοντας υπόψη:

1. Τις διατάξεις για διοικητική αποκέντρωση.

2. Τις διατάξεις του άρθρου 117 παρ. 3 του Συντάγματος.

3. Τις διατάξεις του Ν. 998/79 «περί προστασίας των Δασών κ.λπ.» και ειδικότερα:

α) του άρθρου 41 παρ. 1, β) του άρθρου 38 παρ. 1.

4. Τις διαταγές του Υπουργείου Γεωργίας:

α) 160417/1180/8.7.80, β) 182447/3049/24.9.80.

5. Την 1373/26.7.1989 πρόταση του δασαρχείου Σκοπέλου με την οποία προτείνεται η κήρυξη της έκτασης που αναφέρεται στο θέμα ως αναδασωτέας.

6. Τη 14650/87 απόφαση του Νομάρχη Μαγνησίας με την οποία μας ανέθεσε την εξουσία να υπογράφουμε τις αποφάσεις κηρύξεως των εκτάσεων ως αναδασωτέων, αποφασίζουμε:

Κηρύσσουμε αναδασωτέα με σκοπό τη διατήρηση του χαρακτήρα της ως δασώδους έκτασης και την αποκατάσταση με τεχνική αναδάσωση της βλάστησης που καταστράφηκε με την παράνομη κατάληψή της, τη δημόσια δασική έκταση εμβαδού τετρακοσίων είκοσι τετρ. μετρ. (0,420 στρ.) που βρίσκεται στη θέση Κάβος περιφέρειας κοινότητας Αλοννήσου και προσδιορίζεται από τα στοιχεία Α Β Γ Δ Α και έχει όρια:

Ανατολικά: Βραχώδη ακτή

Δυτικά: Οίκημα Χρ. Ευσταθίου


Βόρεια: Δημόσιο δάσος


Νότια: Δημόσιο Δάσος, όπως φαίνεται στο συνημμένο διάγραμμα που αποτελεί αναπόσπαστο μέρος της απόφασης αυτής.

Η απόφαση αυτή να δημοσιευθεί στην Εφημερίδα της Κυβερνήσεως.

Βόλος, 4 Αυγούστου 1989

Με εντολή Νομάρχη
Ο Διευθυντής Δασών
Μ. ΕΦΕΝΤΑΚΗΣ

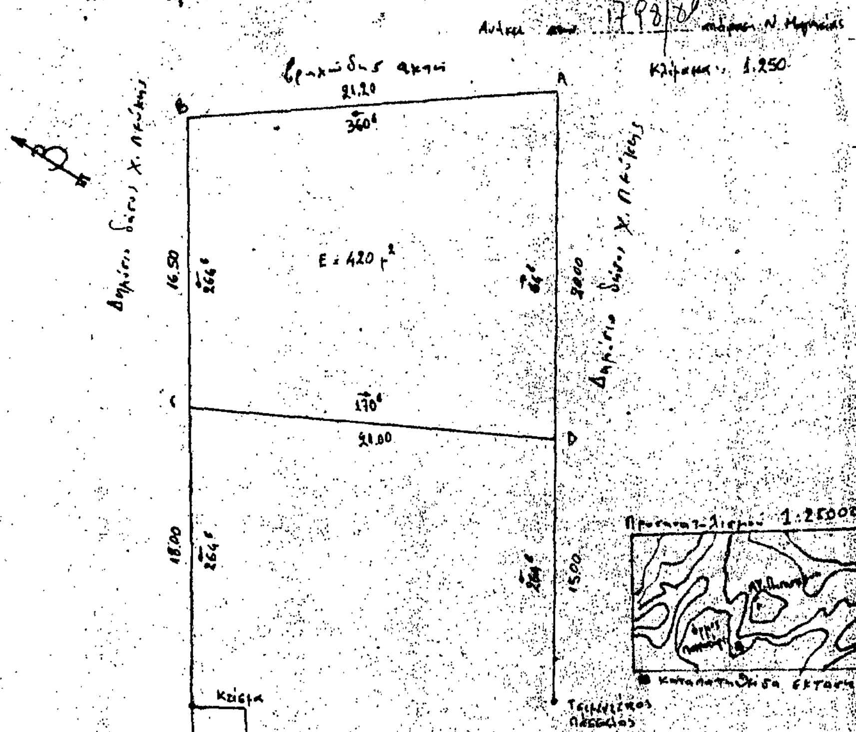

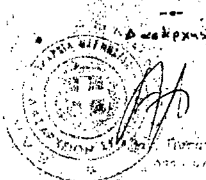

Αριθ. 1827 (3)

Κήρυξη αναδασωτέας δημόσιας έκτασης 28,0 στρεμ. στη θέση Ροδιά Τούρχαρι περιφερείας κοινότητας Προμυρίου Μαγνησίας.

Ο ΝΟΜΑΡΧΗΣ ΜΑΓΝΗΣΙΑΣ

Έχοντας υπόψη:

1. Τις διατάξεις για διοικητική αποκέντρωση.

2. Τις διατάξεις του άρθρου 117 παρ. 3 του Συντάγματος.

3. Τις διατάξεις του Ν. 998/79 «περί προστασίας των Δασών κ.λπ.» και ειδικότερα:

α) του άρθρου 41 παρ. 1, β) του άρθρου 38 παρ. 1.

4. Τις διαταγές του Υπουργείου Γεωργίας:

α) 160417/1180/8.7.80, β) 182447/3049/24.9.80.

5. Την 3488/4.8.89 πρόταση του δασαρχείου Βόλου με την οποία προτείνεται η κήρυξη της έκτασης που αναφέρεται στο θέμα ως αναδασωτέας.

6. Την 14650/87 απόφαση του Νομάρχη Μαγνησίας με την οποία μας ανέθεσε την εξουσία να υπογράφουμε τις αποφάσεις κηρύξεως των εκτάσεων ως αναδασωτέων, αποφασίζουμε:

Κηρύσσουμε αναδασωτέα με σκοπό τη διατήρηση του χαρακτήρα της ως δασικής έκτασης και την αποκατάσταση με φυσική αναγέννηση της βλάστησης που αποτεφρώθηκε, τη διακατεχόμενη δασική έκταση εμβαδού είκοσι οκτώ στρεμμάτων (28,0 στρ.) που βρίσκεται στη θέση Ροδιά - Τούρχαρι, περιφερείας κοινότητας Προμυρίου και προσδιορίζεται από τα στοιχεία Α Β Γ Δ Ε Ζ Η Α και έχει όρια:

Ανατολικά: Διακατεχόμενες δασικές εκτάσεις

Δυτικά: Διακατεχόμενες δασικές εκτάσεις

Βόρεια: Διακατεχόμενες δασικές εκτάσεις

Νότια: Διακατεχόμενες δασικές εκτάσεις, όπως φαίνεται στο συνημμένο διάγραμμα που αποτελεί αναπόσπαστο μέρος της απόφασης αυτής.

Η απόφαση αυτή να δημοσιευθεί στην Εφημερίδα της Κυβερνήσεως.

Βόλος, 8 Αυγούστου 1989

Με εντολή Νομάρχη
Ο Διευθυντής Δασών κ.α.α.
Γ. ΦΑΦΟΥΤΗΣ

ΧΑΡΤΗΣ

καείσης δασικής εκτάσεως 28 στρεμμάτων, την 27η Ιουνίου 1989
στη θέση «Ροδιά-Τούρχαρι» Κοινότητος Προμυρίου Μαγνησίας


ΥΠΟΜΝΗΜΑ — ΚΛΙΜΑΚΑ 1:5000

Α.Β.Γ.Δ.Ε.Ζ.Η = Περίμετρος καείσης δασικής εκτάσεως
* = Σημείο αφετηρίας της πυρκαγιάς

ΘΕΩΡΗΘΗΚΕ
Βόλος 25-7-89
ο Δασάρχης Βόλου

Βόλος 18-7-89
ο Συντάξας Δασολόγος

ΘΕΩΡΗΘΗΚΕ
Βόλος 8-8-1989
Δ/ντής Δασών κ.α.α.
Γ. Φαφούτης

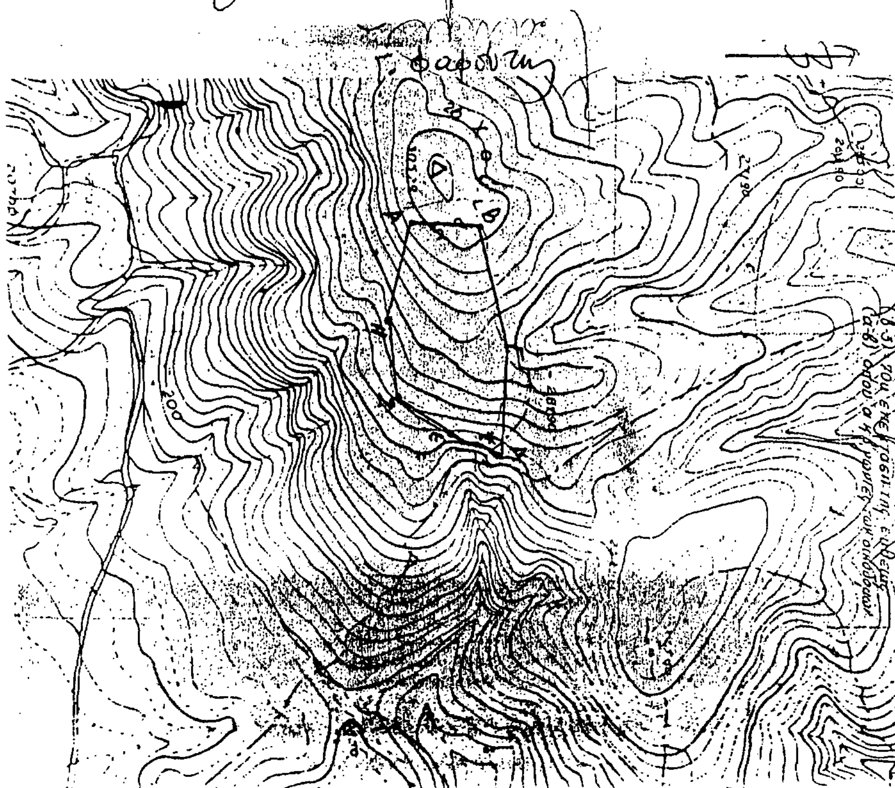

ΠΟΛΕΟΔΟΜΙΑ

ΑΠΟΦΑΣΕΙΣ

Αριθ. 2484/88 (4)

Αναγνώριση οδού Τρίπολης Μερχοβουνίου ως κύριας Κοινοτικής.

Ο ΝΟΜΑΡΧΗΣ ΑΡΚΑΔΙΑΣ

Έχοντας υπόψη:

1. Τον Ν. 3200/55 περί διοικητικής αποκεντρώσεως όπως ισχύει.

2. Το Π.Δ. 24.4.85 (ΦΕκ 270 Δ) περί «Τροποποίησης των όρων και περιορισμών δόμησης των γηπέδων των κειμένων εκτός των ρυμοτομικών σχεδίων» και ειδικότερα την παρ. 2β του άρθρου 1.

3. Την από 31.5.88 αίτηση του τοπογράφου μηχ/κού Θεοχάρη Σχληβανίτη.

4. Την από 21.9.88 ομόφωνη γνωμοδότηση του ΣΧΟΠ του Ν. Αρκαδίας υπέρ της αναγνώρισης της οδού (πρακτικό Νο 6 θέμα 10ο).

5. Την με αρ. Γ4δ/15883/1903/8.2.88 κοινή Απόφαση Υπουργών Προεδρίας και Αναπληρωτή ΠΕΧΩΔΕ (ΦΕΚ 142 Β), αποφασίζουμε:

Την αναγνώριση της οδού Τρίπολης - Μερκοβουνίου όπως αυτή φαίνεται χρωματισμένη στο απόσπασμα διαγράμματος Ζ.Ο.Ε. Τρίπολης, που συνοδεύει την παρούσα ως κύριας κοινοτικής επειδή είναι η μοναδική ασφαλτοστρωμένη που συνδέει άμεσα τους δύο οικισμούς.

Η απόφαση και τα διαγράμματα σε κλίμακα 1:5000, που την συνοδεύουν υπογράφηκαν σε πέντε (5) αντίγραφα και δύο (2) διαφάνειες, ισχύουν από σήμερα και να αναρτηθούν επί δεκαπενθήμερο στα γραφεία του ΤΠ και ΠΕ του Ν. Αρκαδίας μετά την δημοσίευση της Αποφάσεως στην Εφημερίδα της Κυβερνήσεως.

Τρίπολη, 31 Ιουλίου 1989

Ο Νομαρχών Διευθυντής

ΘΕΟΔΩΡΟΣ ΠΕΤΤΑΣ

Αριθ. Δ.Π. 6691/Φ. απαλ. (5)

Εφαρμογή του άρθρου 1 του Ν. 653/77 «περί υποχρεώσεως παροδίων ιδιοκτητών κ.λπ. στο οδικό τμήμα Λέπουρα - Ζάρκα - Αλμυροπόταμος της οδού Λεπούρων Καρύστου.

Ο ΝΟΜΑΡΧΗΣ ΕΥΒΟΙΑΣ

Έχοντας υπόψη:

1. Τις διατάξεις του άρθρου 1 του Ν. 653/77 «περί υποχρεώσεως των παροδίων ιδιοκτητών για την διάνοιξη εθνικών οδών κ.λπ., όπως συμπληρώθηκαν με τις διατάξεις του άρθρου 9 παρ. 4 του Ν. 960/79 και του άρθρου 62 παρ. 9 και 10 του Ν. 947/79 και του σε εκτέλεση του εκδοθέντος Π.Δ/τος 929/79.

2. Την αριθμ. 3392/88 απόφαση της Δ.Τ.Υ. Ν. Εύβοιας με την οποία εγκρίθηκε το κτηματολόγιο του οδικού τμήματος Λέπουρα - Ζάρκα - Αλμυροπόταμος της οδού Λεπούρων - Καρύστου, αποφασίζουμε:

Ορίζουμε ότι το προς βελτίωση τμήμα Λέπουρα - Ζάρκα - Αλμυροπόταμος της οδού Λεπούρων - Καρύστου για την εφαρμογή του άρθρου 1 του Ν. 653/77 για την απαλλοτρίωση των απαιτουμένων εκτάσεων είναι όλο το τμήμα Λέπουρα - Ζάρκα - Αλμυροπόταμος που περιλαμβάνεται μεταξύ χθ 3+270,21 έως χθ 18+352,73,

Η απόφαση αυτή να δημοσιευθεί στην Εφημερίδα της Κυβερνήσεως.

Χαλκίδα, 10 Αυγούστου 1989

Ο Νομαρχών Διευθυντής

ΑΠ. ΓΙΑΛΟΣ

Αριθ. 395 ΕΠΑ (6)

Τροποποίηση της αρ. οικ. 5119/31.10.1986 (ΦΕΚ 1276Δ/31.12.1986) απόφασης που αφορά τον καθορισμό ορίων, όρων και περιορισμών δόμησης του οικισμού ΛΕΥΚΑΔΙΑ του Ν. Ημαθίας.

Ο ΝΟΜΑΡΧΗΣ ΗΜΑΘΙΑΣ

Έχοντας υπόψη:

1. Τις διατάξεις του από 24.4.1985 Π.Δ/τος (ΦΕΚ 181Δ/3.5.1985) «περί τρόπου καθορισμού ορίων οικισμών της χώρας μέχρι 2000 κατοίκους, κατηγορίες αυτών και καθορισμός όρων και περιορισμών δόμησής τους «όπως τροποποιήθηκε με τα από 14.2.1987 (ΦΕΚ 133Δ/23.2.1987) και από 25.4.1989 (ΦΕΚ 293Δ/16.5.1989) Π.Δ/γματα.

2. Την οικ. 5119/31.10.1986 (ΦΕΚ 1276Δ/31.12.1986) απόφασή μας «Καθορισμός ορίων και όρων και περιορισμών δόμησης του οικισμού ΛΕΥΚΑΔΙΑ του Νομού Ημαθίας».

3. Την από 2.5.1988 αίτηση θεραπείας του Κωνσταντινίδη Χρήστου.

4. Την 24/1988 απόφαση του Κοινοτικού Συμβουλίου της κοινότητας Λευκάδας.

5. Την από 15.6.1989 γνωμοδότηση του Συμβουλίου ΧΟΠ του Νόμου όπως αυτή διατυπώνεται στο έβδομο (7ο) πρακτικό του πράξη τρίτη (3η), αποφασίζουμε:

Τροποποιούμε την οικ. 5119/31.10.1986 (ΦΕΚ 1276Δ/31.12.1986) απόφασή μας μόνον όσον αφορά τον καθορισμό του ορίου του οικισμού ΛΕΥΚΑΔΙΑ του Νομού Ημαθίας.

Κατά τα λοιπά εξακολουθεί να ισχύει η οικ. 5119/31.10.1986 (ΦΕΚ 1276Δ/31.12.1986) απόφασή μας «Καθορισμός ορίων και όρων και περιορισμών δόμησης του οικισμού ΛΕΥΚΑΔΙΑ του Νομού Ημαθίας».

Η παρούσα απόφαση να δημοσιευθεί στην Εφημερίδα της Κυβερνήσεως και η ισχύς της αρχίζει από την ημέρα δημοσίευσης.

Μετά τη δημοσίευσή της ακριβές αντίγραφο του διαγράμματος που τη συνοδεύει να αναρτηθεί για (15) δεκαπέντε ημέρες στον πίνακα ανακοινώσεων του ΤΠ - ΠΕ Ν. Ημαθίας.

Βέροια, 2 Αυγούστου 1989

Η Νομαρχεύουσα Διευθύντρια

ΜΑΡΙΑ ΚΑΡΑΔΗΜΗΤΡΙΟΥ

Αριθ. 2781/27.7.89 (7)

Αλλαγή χρήσης Αγρ/χίου στην Αξιούπολη Ν. Κιλκίς.

Ο ΝΟΜΑΡΧΗΣ ΚΙΛΚΙΣ

Έχοντας υπόψη:

1. Το άρθρο 3 του Ν. 1512/85 «Καθορισμός χρήσεων παραχωρουμένων δημοσίων εκτάσεων.

2. Την από 27.7.89 αίτηση της επιχείρησης:

«ΑΦΟΙ ΚΑΜΑΡΑ - ΕΛΛΗΝΟΕΥΡΩΠΑΪΚΗ Ο.Ε.».

3. Το διάγραμμα του μηχανικού Γεωργίου Λάμπρου.

4. Τη σύμφωνη γνώμη στον Δήμο Αξιούπολης που εκφράστηκε με την 159/87 απόφαση του Δημοτικού Συμβουλίου.

5. Το οικ. 2107/15.5.89 έγγραφο - γνωμοδότηση της Δ/νσης Γεωργίας νομού Κιλκίς.

6. Το 2710/5.10.87 έγγραφο - γνωμοδότηση του Τ.Π.Π.Ε. νομού Κιλκίς.

7. Το ΤΒΥΙ - Φ 14.123/6/716/20.7.89 έγγραφο - γνωμοδότηση του τμήματος Βιομηχανίας νομού Κιλκίς, αποφασίζουμε:

Α) Την αλλαγή χρήσης των με στοιχεία:

α) Π Ρ Σ Τ Υ Φ Χ Ψ Ω Ν' Ζ Η Η' Θ' Ρ' Π' Π με έκταση 2635 τ.μ.

β) Η' Θ Ι Ι' Π Π' Ρ' Θ' Η' με έκταση 1980 τ.μ. και

γ) Α Β Γ Ζ Ν' Ω Ψ Χ Φ Υ Τ Λ Μ Ν Ξ Ο Α με έκταση 13.245 τ.μ. δηλαδή σύνολο εκτάσεως 17.860 τ.μ. από Γεωργική η (α) και χορτολιβαδικές οι (β) και (γ) σε βιομηχανική για την ίδρυση νέας επιχείρησης και επέκταση εγκαταστάσεων υπάρχουσας επιχείρησης αποθήκευσης και επεξεργασίας καπνών από την ΑΦΟΙ ΚΑΜΑΡΑ - ΕΛΛΗΝΟΕΥΡΩΠΑΪΚΗ Ο.Ε.


Β) Η παρούσα να δημοσιευθεί στην Εφημερίδα της Κυβερνήσεως.


Γ) Το διάγραμμα να αναρτηθεί επί 15 ημέρες στον πίνακα ανακοινώσεων του Τ.Π.Π.Ε. νουμού Κιλκίς, μετά τη δημοσίευση της παρούσας.

Κιλκίς, 1 Αυγούστου 1989

Ο Νομαρχών Πρ/νος

Γ. ΣΩΤΗΡΟΠΟΥΛΟΣ

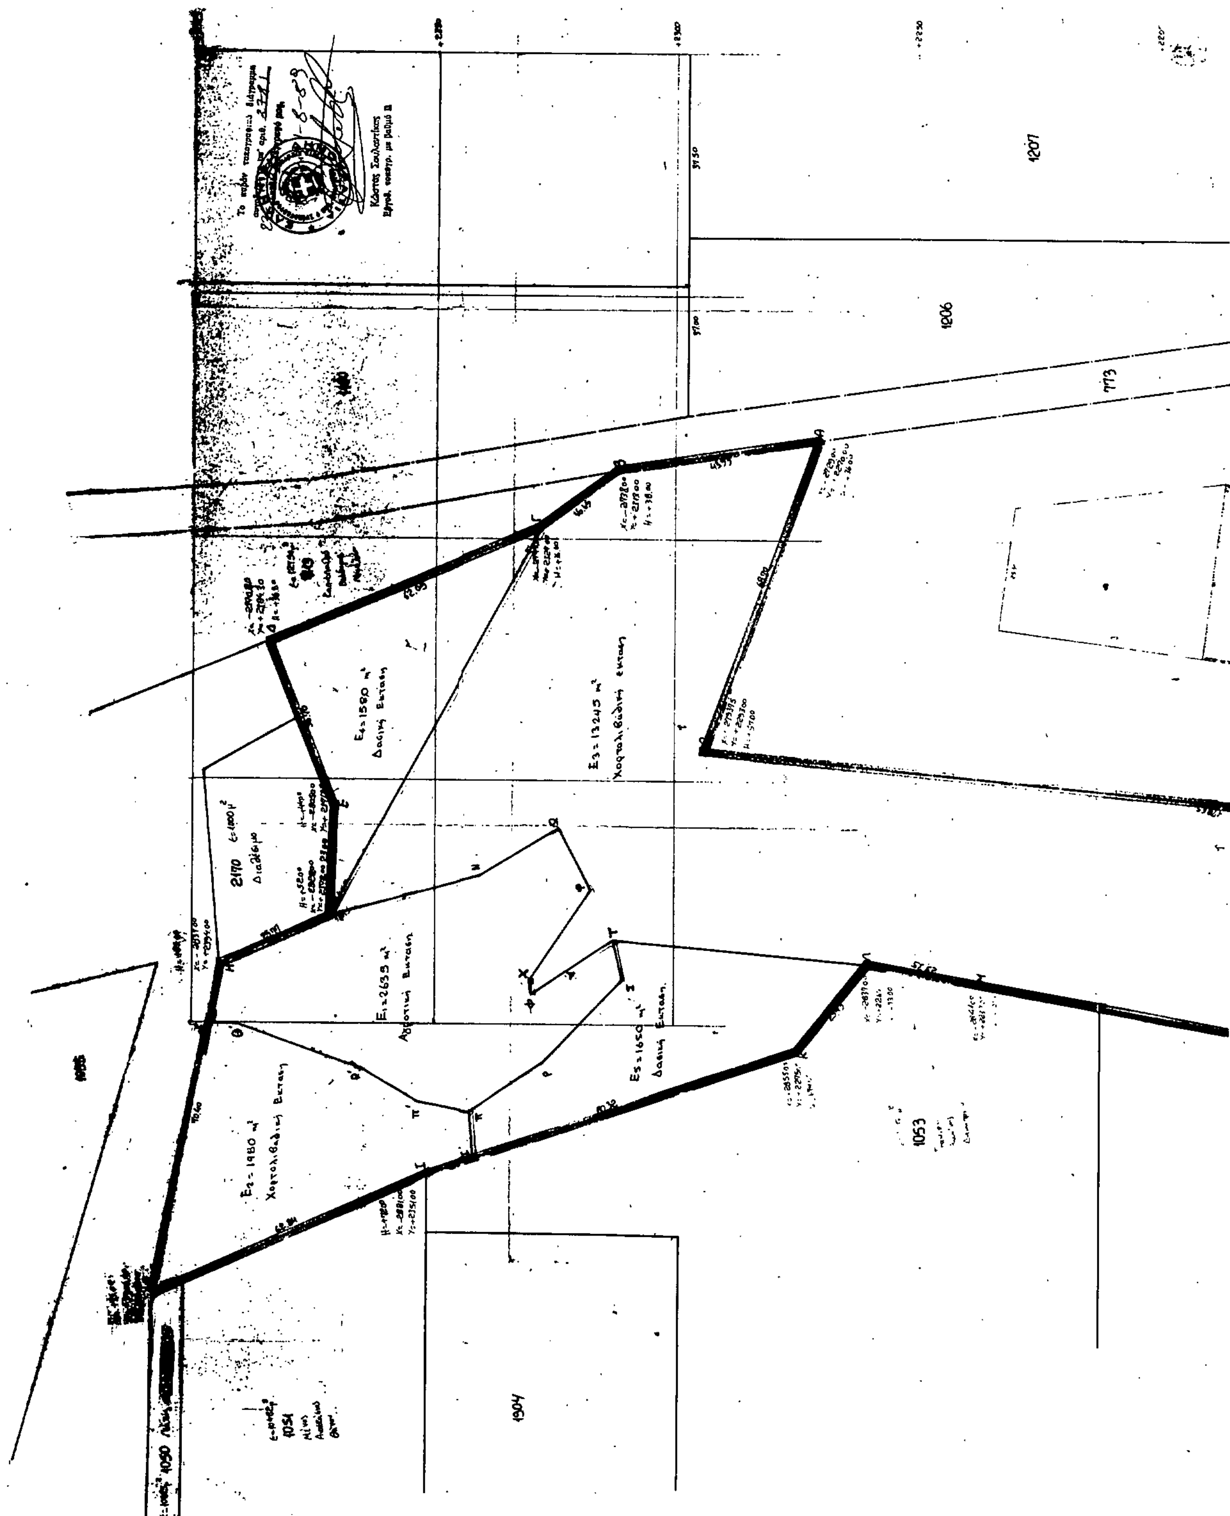
1207
1206
773
1053
1904

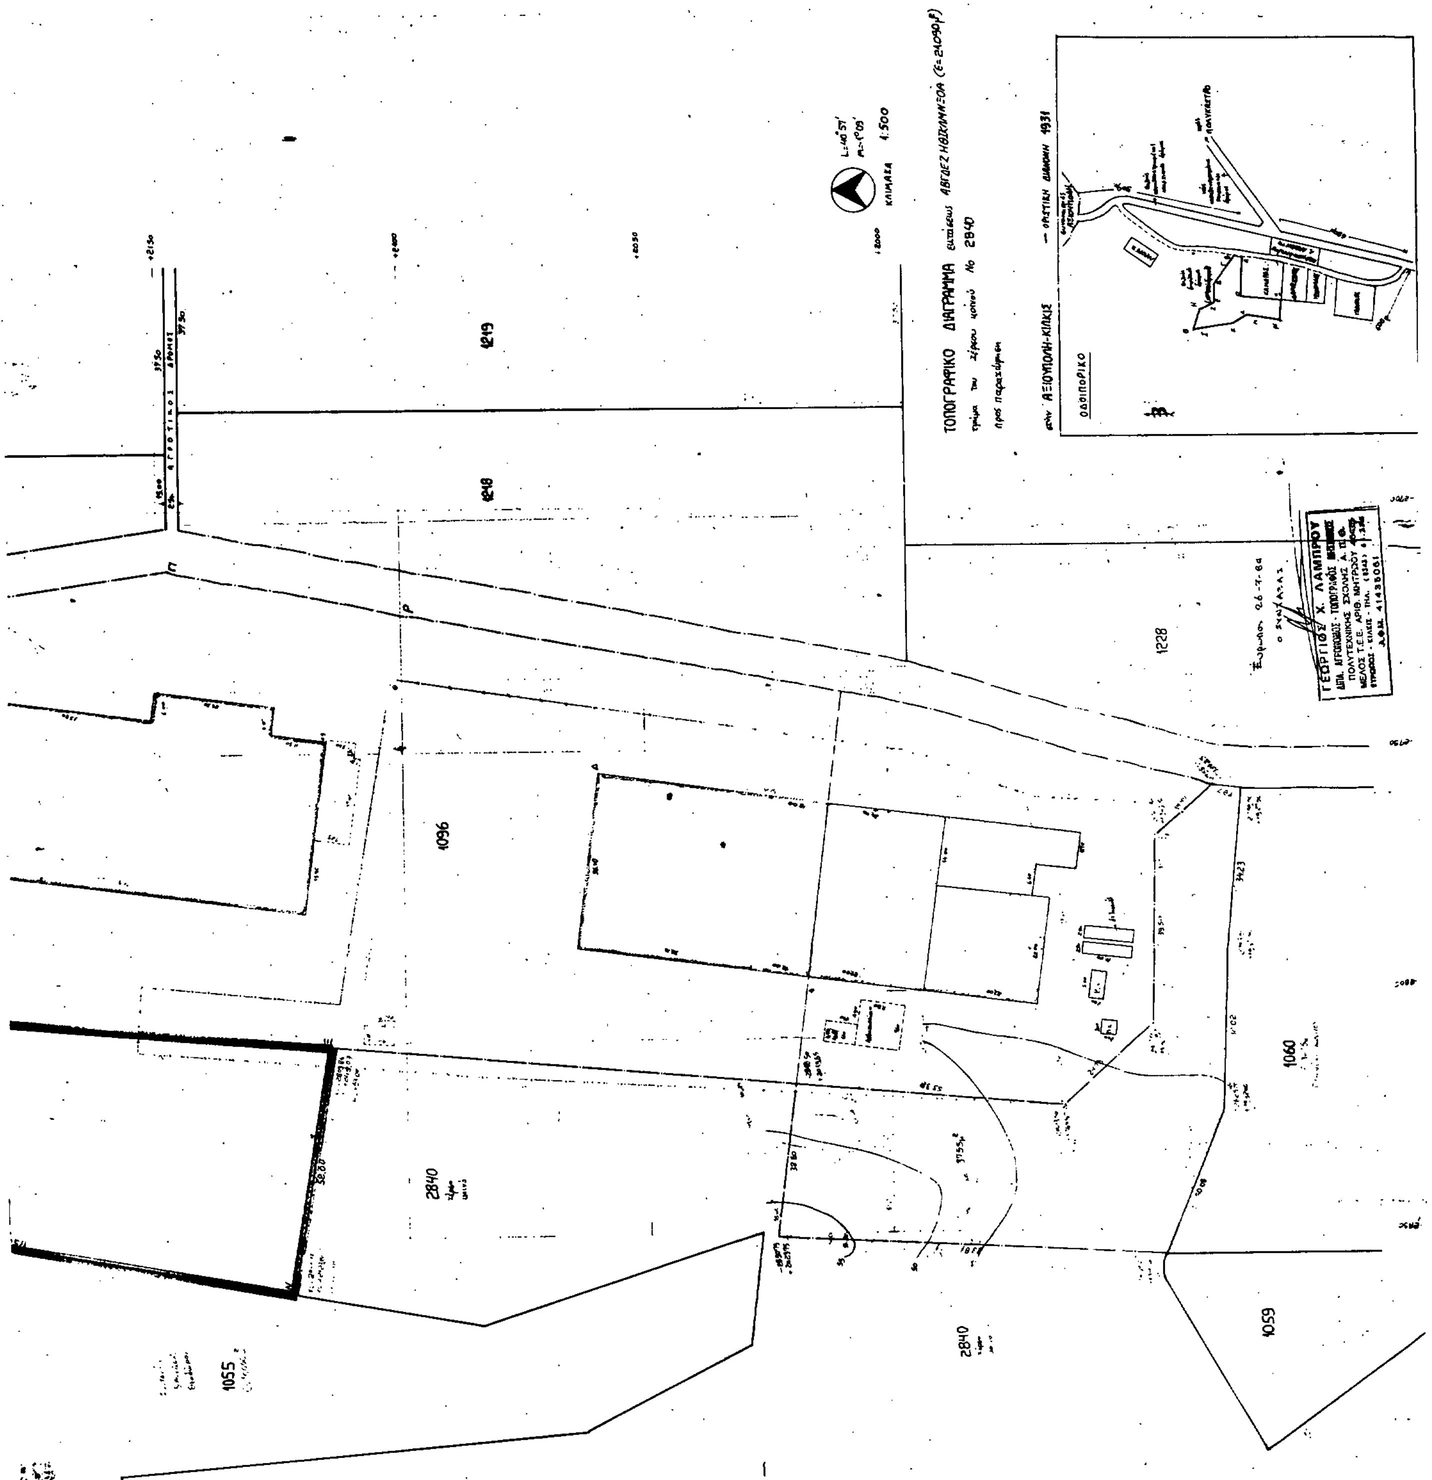
ΤΟΠΟΓΡΑΦΙΚΟ ΔΙΑΓΡΑΜΜΑ
1219
1218
1096
2840
1228
1060
1059
1055

Αριθ. Π 3186 (8)

Επικύρωση της αρ. 1/1989 πράξης αναλογισμού και τακτοποίησης.

Ο ΝΟΜΑΡΧΗΣ ΛΑΚΩΝΙΑΣ

Έχοντας υπόψη:

1. Τις διατάξεις:

α. Του Ν. 1032/80 «περί συστάσεως του Υπουργείου Χ.Ο.Π.».

β. Του Ν. 3200/55 «περί Διοικητικής Αποκεντρώσεως» όπως συμπληρώθηκε με το Ν. 3620/56.

γ. Του Ν.Δ. 712/70 (εκτελεστικού του Ν.Δ 532/70, «περί συμπληρώσεως των διατάξεων περί Διοικητικής Αποκεντρώσεως κ.λπ.») όπως τροποποιήθηκε και συμπληρώθηκε με τα Β.Δ. 677/71 και 198/72.

δ. Του από 17.7.1923 Ν. Δ/τος «περί σχεδίων πόλεων κ.λπ.» και ειδικότερα τα άρθρα 31 έως 37 και 42-48 όπως τροποποιήθηκε και συμπληρώθηκε μεταγενέστερα.

2. Την Λ9/1-8/3 από 3.8.1971 κοινή εγκύκλιο των Πρωθυπουργό, Αντιπρόεδρου και Υπουργού Εσωτερικών «περί οργανώσεως των Νομαρχιών».

3. Το Β.Δ. 7.5.1936 (ΦΕΚ 205Α 13.5.1936).

4. Το Ν. 5269/1931.

5. Το άρθρο 24 του ΓΟΚ/85.

6. Το Ν.Δ. 690/1948 «περί συμπληρώσεως των διατάξεων περί σχεδίων πόλεων.

7. Το Ν. 1337/83.

8. Την αριθ. 1/1989 πράξη αναλογισμού και τακτοποίησης.

9. Το γεγονός ότι δεν υποβλήθηκε συστάσεις, αποφασίζουμε:

Επικυρώνουμε την υπ' αριθμ. 1/1989 πράξη αναλογισμού και τακτοποίησης.

Η απόφαση αυτή να κοινοποιηθεί στους ενδιαφερόμενους κατά Νόμο και να δημοσιευθεί στην Εφημερίδα της Κυβερνήσεως.

Σπάρτη, 7 Αυγούστου 1989

Ο Νομαρχών Δ/ντής
ΗΛΙΑΣ ΜΑΝΔΑΛΑΣ

Αριθ. οικ. Π 3470 (9)

Τροποποίηση του ρυμοτομικού σχεδίου των περιοχών Καλογωνιάς και Χαρισίου του Δήμου Σπαρτιατών κατά μήκος του Εθνικού δρόμου Σπάρτης - Γυθείου.

Ο ΝΟΜΑΡΧΗΣ ΛΑΚΩΝΙΑΣ

Έχοντας υπόψη:

1. Τις διατάξεις:

α. Του Ν. 1032/80 «περί συστάσεως του Υπουργείου Χ.Ο.Π.».

β. Του Ν. 3200/55 «περί Διοικητικής Αποκεντρώσεως» όπως συμπληρώθηκε με το Ν. 3620/56.

γ. Του Ν.Δ. 712/70 (εκτελεστικού του Ν.Δ 532/70, «περί συμπληρώσεως των διατάξεων περί Διοικητικής Αποκεντρώσεως κ.λπ.») όπως τροποποιήθηκε και συμπληρώθηκε με τα Β.Δ. 677/71 και 198/72.

δ. Του από 17.7.1923 Ν. Δ/τος «περί σχεδίων πόλεων κ.λπ.» και ειδικότερα τα άρθρα 3 και 70.

2. Την Λ9/1-8/3 από 3.8.1971 κοινή εγκύκλιο των Πρωθυπουργό, Αντιπρόεδρου και Υπουργού Εσωτερικών «περί οργανώσεως των Νομαρχιών».

3. Τις διατάξεις του Α.Ν. 314/1968 (ΦΕΚ 47Α') όπως τροποποιήθηκαν και συμπληρώθηκαν με το υπ. αριθμόν 1018/71 Ν.Δ/γμα (ΦΕΚ 220Α') και με την παρ. 3 του άρθρου 34 του Ν. 1577/85 (ΦΕΚ 210Α').

4. Τις διατάξεις του υπ' αριθμόν 183/1986 Π.Δ/τος (ΦΕΚ 70 Α') και ειδικώτερα το άρθρο 1.

5. Το Π.Δ/γμα 30.5.1985 (ΦΕΚ 277Δ/31.5.85) «Έγκριση της πολεοδομικής μελέτης περιοχής Χαρισίου - Σπάρτης».

6. Το Π.Δ/γμα 19.5.1985 (ΦΕΚ 673Δ'/19.8.86) «Έγκριση Πολεοδομικής μελέτης των περιοχών «Καλογωνιά, Πλατανιστά - Αγία Ειρήνη» του Δήμου Σπάρτης κ.λπ.».

7. Την αριθ. 127/88 Απόφαση του Δημοτικού Συμβουλίου του Δήμου Σπαρτιατών της 21.7.1988, θέμα 13ο παρ. 1.

8. Το αριθ. Οικ. Π-2311/24.5.1988 έγγραφό μας προς τον Δήμο Σπαρτιατών.

9. Το αριθ. πρωτ. 4745/23.8.1988 έγγραφο του Δήμου Σπαρτιατών, ότι ακολουθήθηκε η προβλεπόμενη διαδικασία και ότι δεν υποβλήθηκαν ενστάσεις.

10. Το αριθ. 10 πρακτικό συνεδρίασης του Συμβουλίου Χ.Ο.Π. του Νομού Λακωνίας της 4.7.89 θέμα 7ο, αποφασίζουμε:

α) Την τροποποίηση του εγκεχριμένου ρυμοτομικού σχεδίου στην περιοχή του Χαρισίου με την επιβολή υποχρεωτικού προκηπίου 1.50 μέτρα εξωτερικά της υφισταμένης οικοδομικής γραμμής στα οικοδομικά τετράγωνα Γ 191 - Γ 228 - Γ 260 προς την πλευρά της Εθνικής οδού Σπάρτης - Γυθείου.

β) Την τροποποίηση του εγκεχριμένου ρυμοτομικού σχεδίου στην περιοχή της Καλογωνιάς στα Ο.Τ. Γ 312 - Γ311 - Γ309 - Γ308 - Γ302 - Γ300 με τη μετατόπιση της ρυμοτομικής γραμμής από την απέναντι σταθερή ρυμοτομική γραμμή ώστε να σχηματίζεται οδός πλάτους 17.00 μέτρα και τη μετατόπιση της αντίστοιχης οικοδομικής γραμμής 1.50 μέτρο εσωτέρου της ρυμοτομικής στα αντίστοιχα οικοδομικά τετράγωνα με τη δημιουργία υποχρεωτικού προκηπίου κατά μήκος της Εθνικής οδού.

Τα πιό πάνω φαίνονται με ερυθρά και πράσινη μελάνη στα συνημμένα 1:1000 τρία (3) ρυμοτομικά διαγράμματα.

Η απόφασή μας αυτή να δημοσιευθεί στην Εφημερίδα της Κυβερνήσεως.

Αμέσως μετά τη δημοσίευση της Απόφασης στην Εφημερίδα της Κυβερνήσεως ακριβή αντίγραφα των με κλίμακα 1:1000 τριών (3) ρυμοτομικών διαγραμμάτων που συνοδεύουν την παρούσα να αναρτηθούν για δεκαπέντε (15) ημέρες στον πίνακα ανακοινώσεων του τμήματος Πολεοδομίας και Πολεοδομικών Εφαρμογών Νομού Λακωνίας για να λάβουν γνώση οι ενδιαφερόμενοι.

Σπάρτη, 3 Αυγούστου 1989

Ο Νομαρχών Δ/ντής
ΗΛΙΑΣ ΜΑΝΔΑΛΑΣ

ΑΠΟ ΤΟ ΕΘΝΙΚΟ ΤΥΠΟΓΡΑΦΕΙΟ